



Tp. Hồ Chí Minh, ngày 06 tháng 05 năm 2020

THÔNG BÁO

V/v Thay đổi hướng giao thông nội bộ


Trong thời gian thi công công trình Trường Đại học Công nghệ Sài Gòn giai đoạn 4 tại khu vực sân bóng đá, để đảm bảo an toàn và tạo điều kiện thuận lợi nhất cho toàn thể giảng viên, cán bộ, nhân viên và sinh viên khi lưu thông, Nhà trường đã thay đổi hướng giao thông nội bộ - đường ra vào của xe gắn máy (chi tiết theo sơ đồ đính kèm). Trong đó:

1. Cổng số 1 (cổng chính) và cổng số 3 (cổng đường 198 Cao Lỗ): là lối vào dành cho xe 2 bánh;
2. Cổng số 2 (cổng Ký túc xá): là lối ra dành cho xe 2 bánh.

Đề nghị toàn thể giảng viên, cán bộ, nhân viên và sinh viên nghiêm túc thực hiện việc lưu thông trong nội bộ Trường theo đúng nội dung thông báo này để tránh ùn tắc. Thông báo được áp dụng kể từ ngày 11/05/2020./.

Nơi nhận:


- TT.HDQT;
- Các đơn vị chức năng liên quan;
- Lưu P.HCQT.

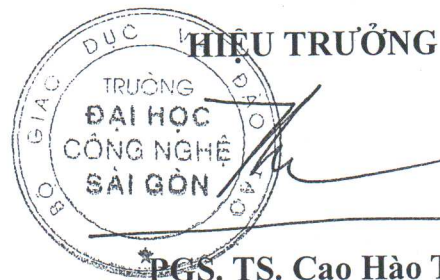

PGS. TS. Cao Hào Thi

SƠ ĐỒ QUY HOẠCH HỆ THỐNG GIAO THÔNG NỘI BỘ STU

(Đính kèm thông báo số 101/TB-DSG, ngày 06/05/2020)

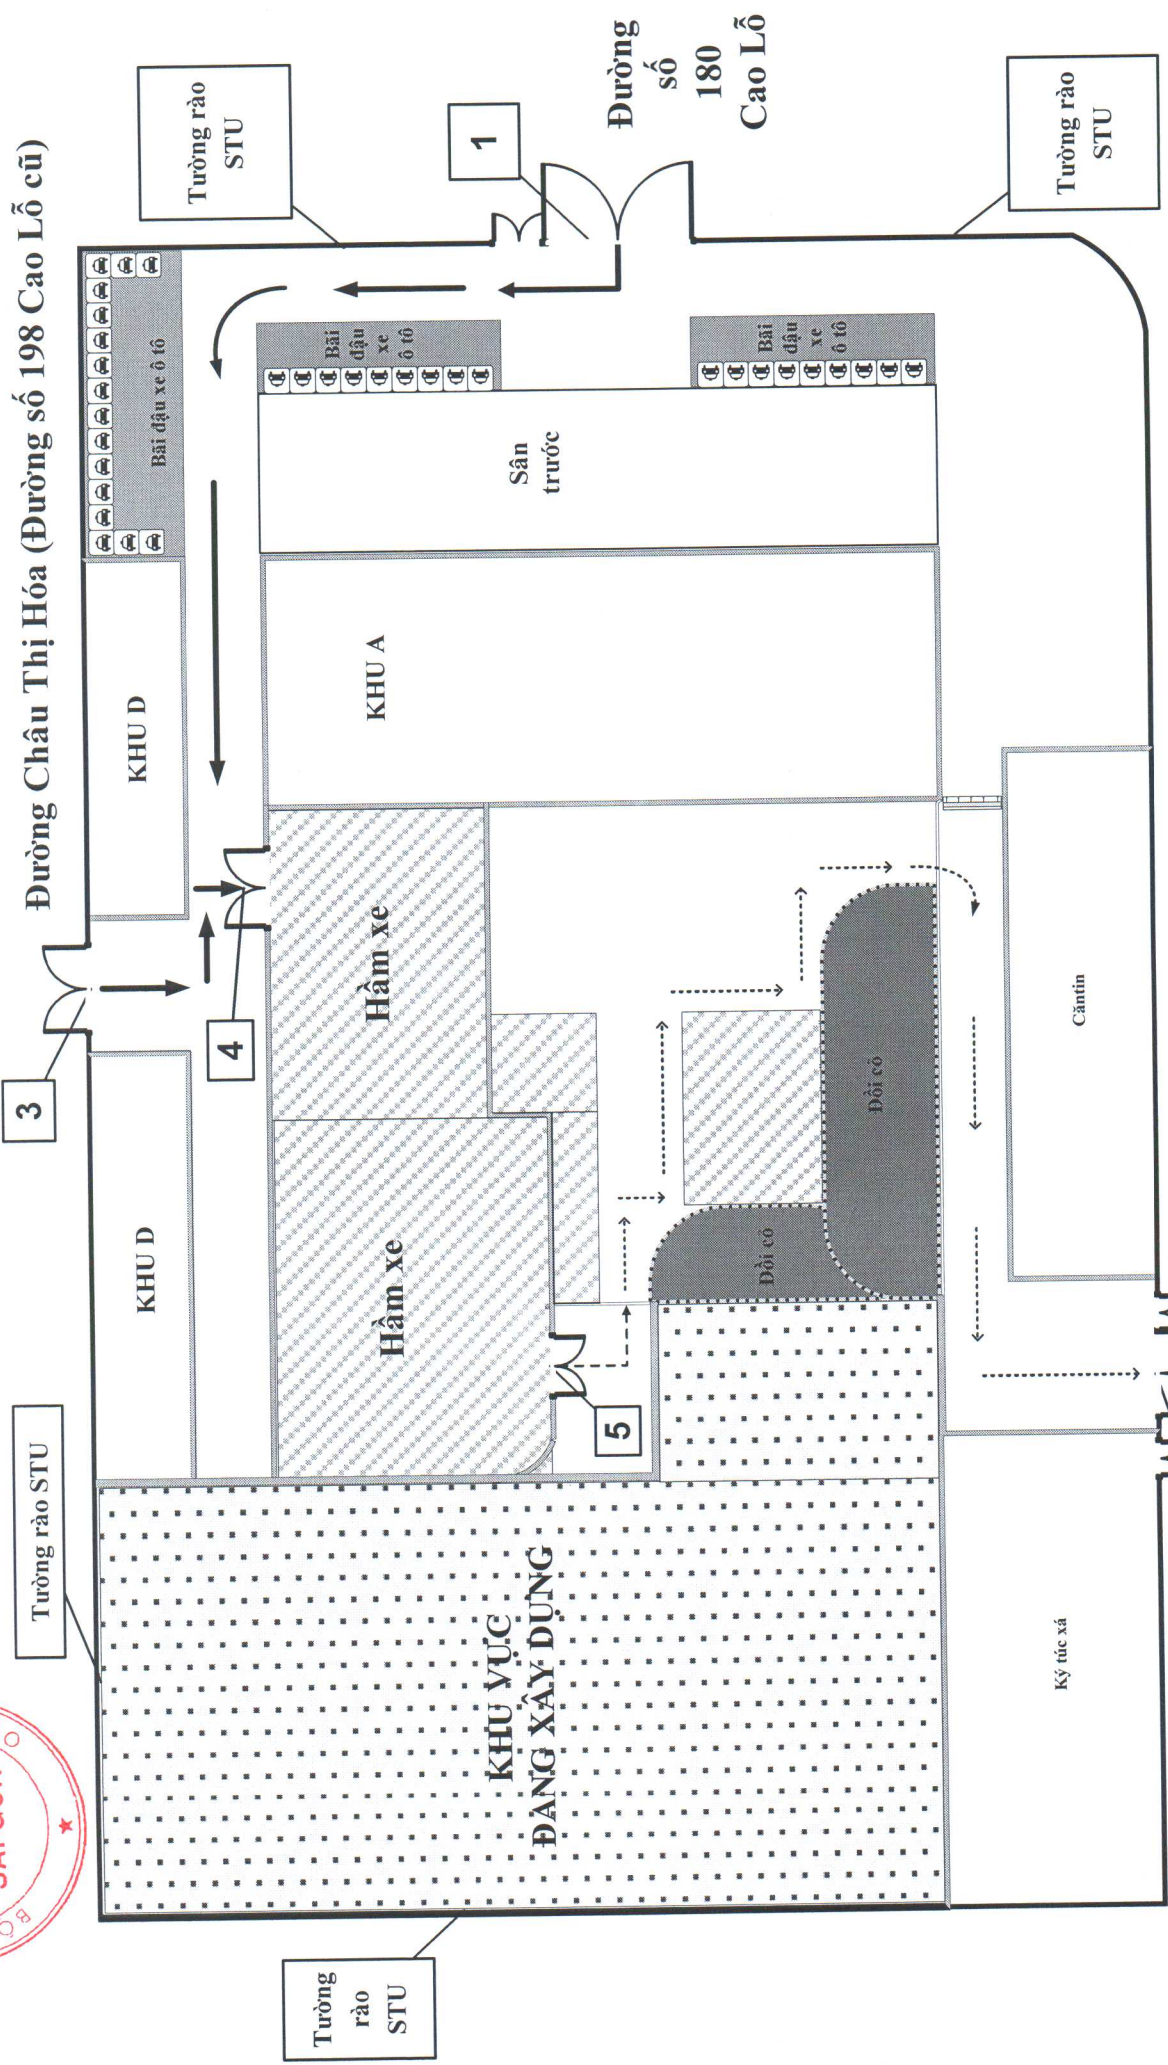

Đường Nguyễn Thị Mười (Đường số 204 Cao Lộ cũ)

- Chú thích:**
- 1. Cổng ra vào dành cho xe ô tô và cổng vào cho xe 2 bánh
 - 2. Cổng ra dành cho xe ô tô và cổng vào cho xe 2 bánh
 - 3. Cổng vào dành cho xe ô tô
 - 4. Cửa vào hầm xe
 - 5. Cửa ra hầm xe
 - Lối vào cho xe 2 bánh
 - > Lối ra cho xe 2 bánh
 - ☐ Nơi đậu xe ô tô
 - ☐ Nơi giữ xe 2 bánh
 - ☐ Khu vực đang xây dựng